



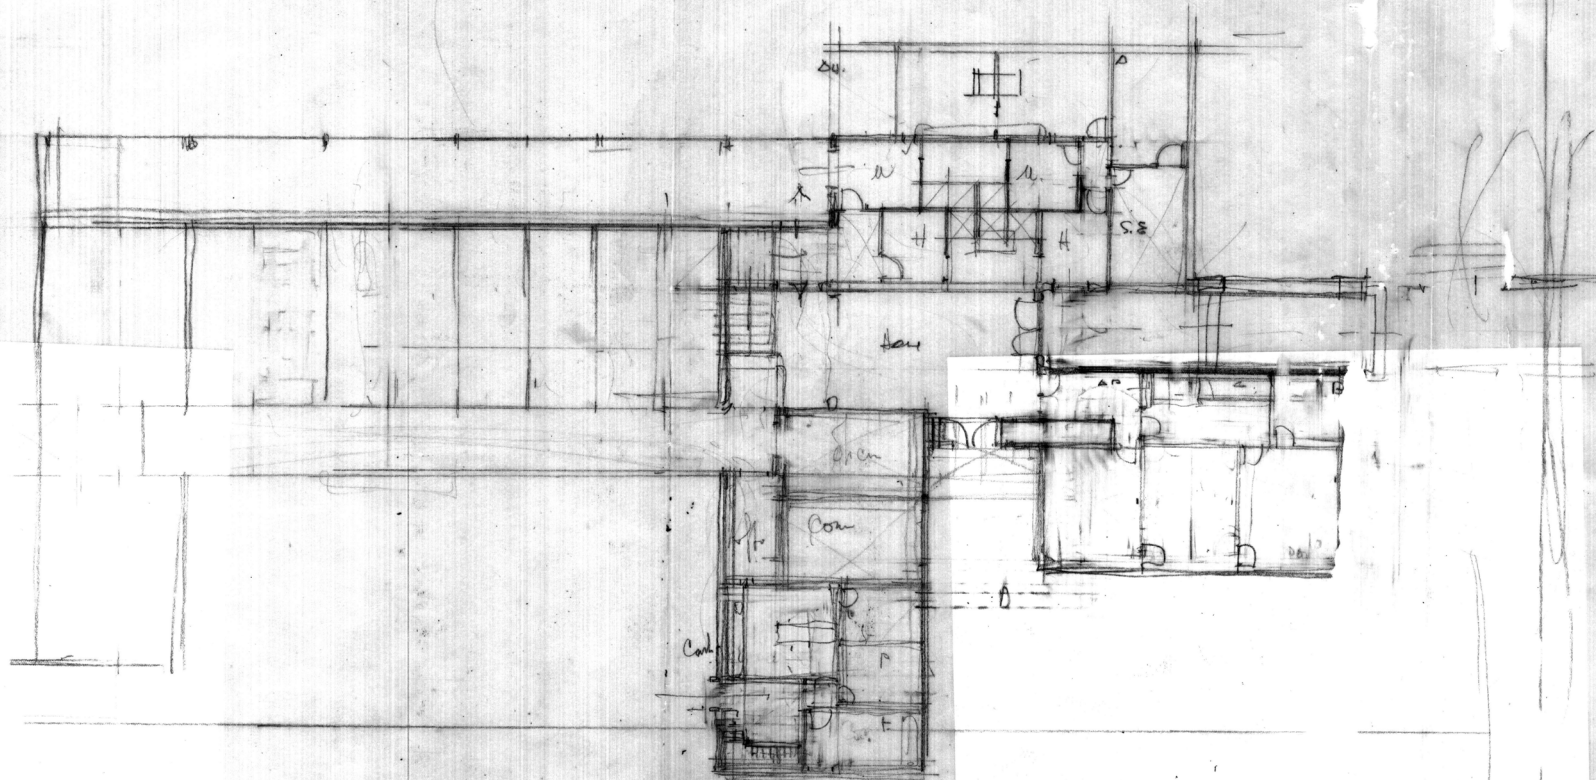

50

CROQUIS DE UNA PEQUEÑA ESTACION
DE DESPIOJAMIENTO CON ENFERMERIA ANEJA
=====

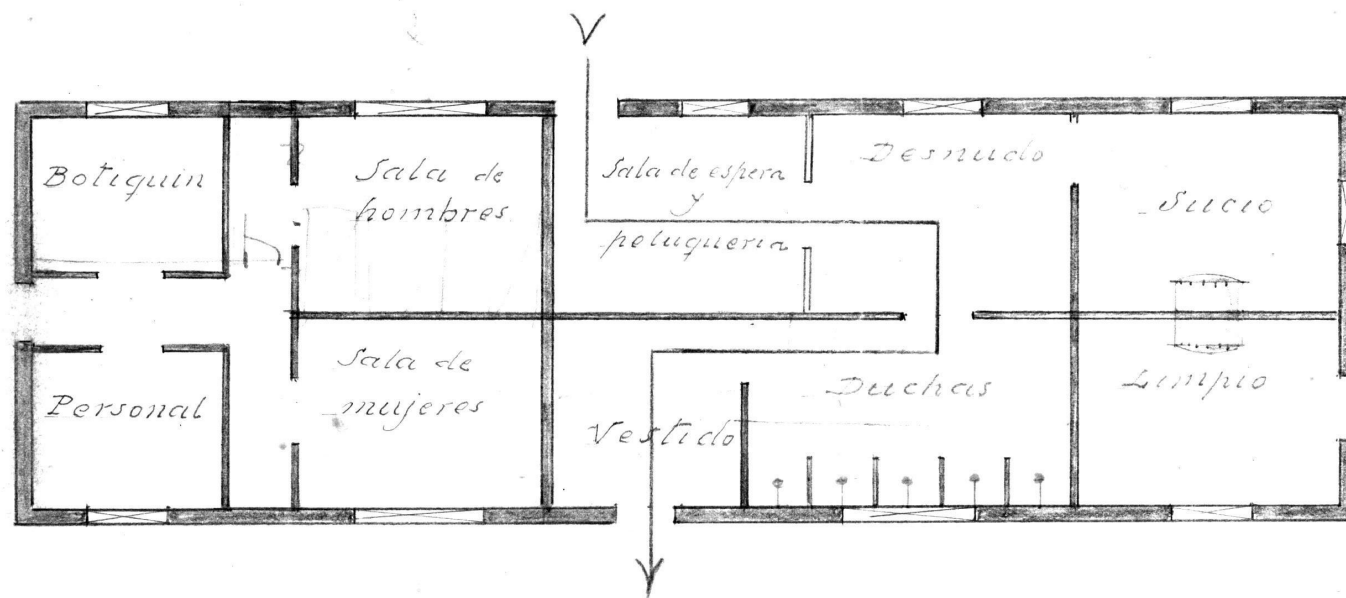

Escala 1: 100
Superficie 120 m²

13 a mayo 1965

M A R

CEMENTERIO

CARRETERA DEL SUR

CASCO DE ARRECIFE

CALLE BLAS CURBELO

CARRETERA DEL CENTRO

SOLAR

CAMINO PUBLICO

CAMINO

DIRECCION DE LOS VIENTOS REINANTES




NUEVOS
CUARTELES

DEPOSITOS
DE
AGUA

N

ARRECIFE

Hospital de infecciosos

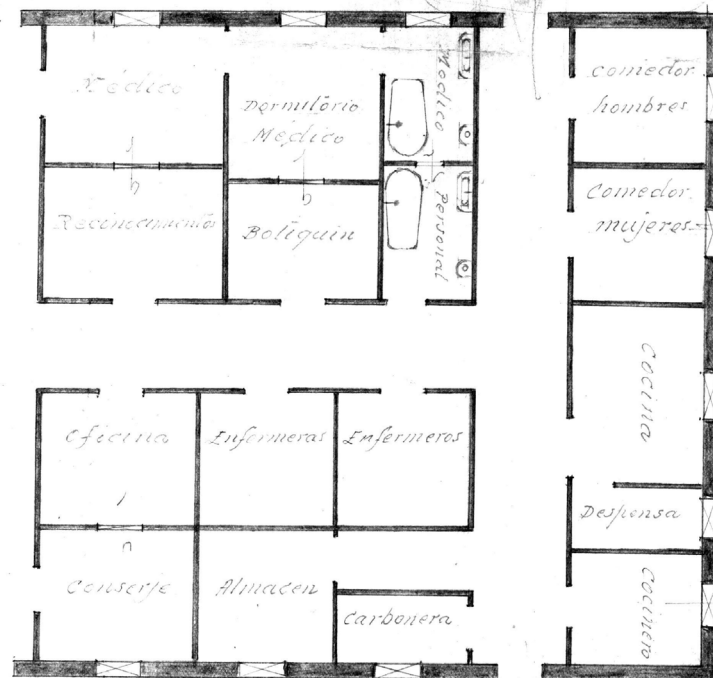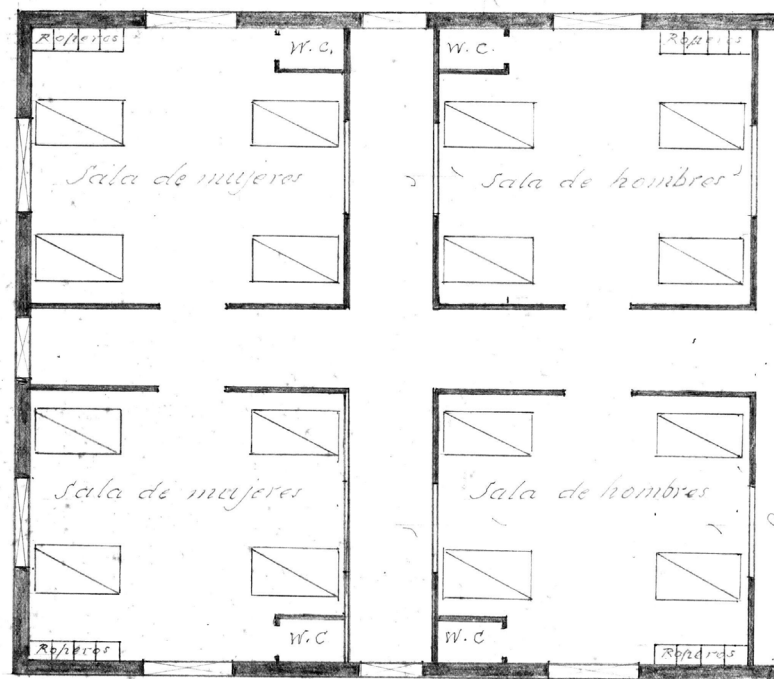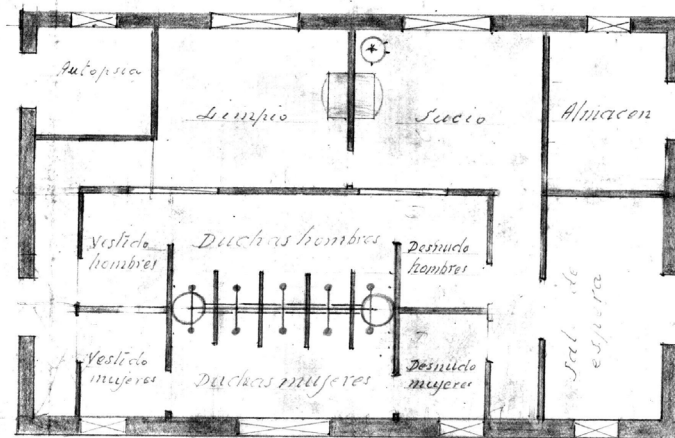

Escala 1:100

CABILDO INSULAR DE LANZAROTE.-
ARRECIFE.-

Para ir adelantando algunos datos relacionados para que sea realidad la construcción del proyectado Hospitalillo de infecciosos, tan necesario en ésta Isla; en la que se carece totalmente de otro establecimiento análogo que pudiera reemplazar a aquel en caso de una epidemia, tengo el honor de interesar de esa Jefatura que facilite a éste Cabildo insular una relación del material que se considere necesario para la instalación completa del Hospitalillo, en los particulares siguientes: sanitario, agua, luz, gas, cocina, mobiliario, etc., a fin de, con éstos datos, que por ésta Presidencia y el Sr. Alcalde de Arrecife, Don Pedro Cerdeña, se lleven a cabo interesando se activen cuantas gestiones deben hacerse para la realización de esa obra tan indispensable para la tranquilidad de cuantos debemos de velar por la salud de los habitantes de ésta Isla, no haciendo llamamiento alguno a esa Jefatura para que aporte mayor labor en ello, pues conocemos suficientemente cuanto interés ha demostrado y seguirá poniendo para lograr ese beneficio.-

Dios guarde a V.S. muchos años.

Arrecife 31 de Julio de 1.942.

EL PRESIDENTE.-

Ernesto Lorenzo
firmado.-

Sr. Jefe Provincial de Sanidad.-

LAS PALMAS DE GRAN CANARIA.-